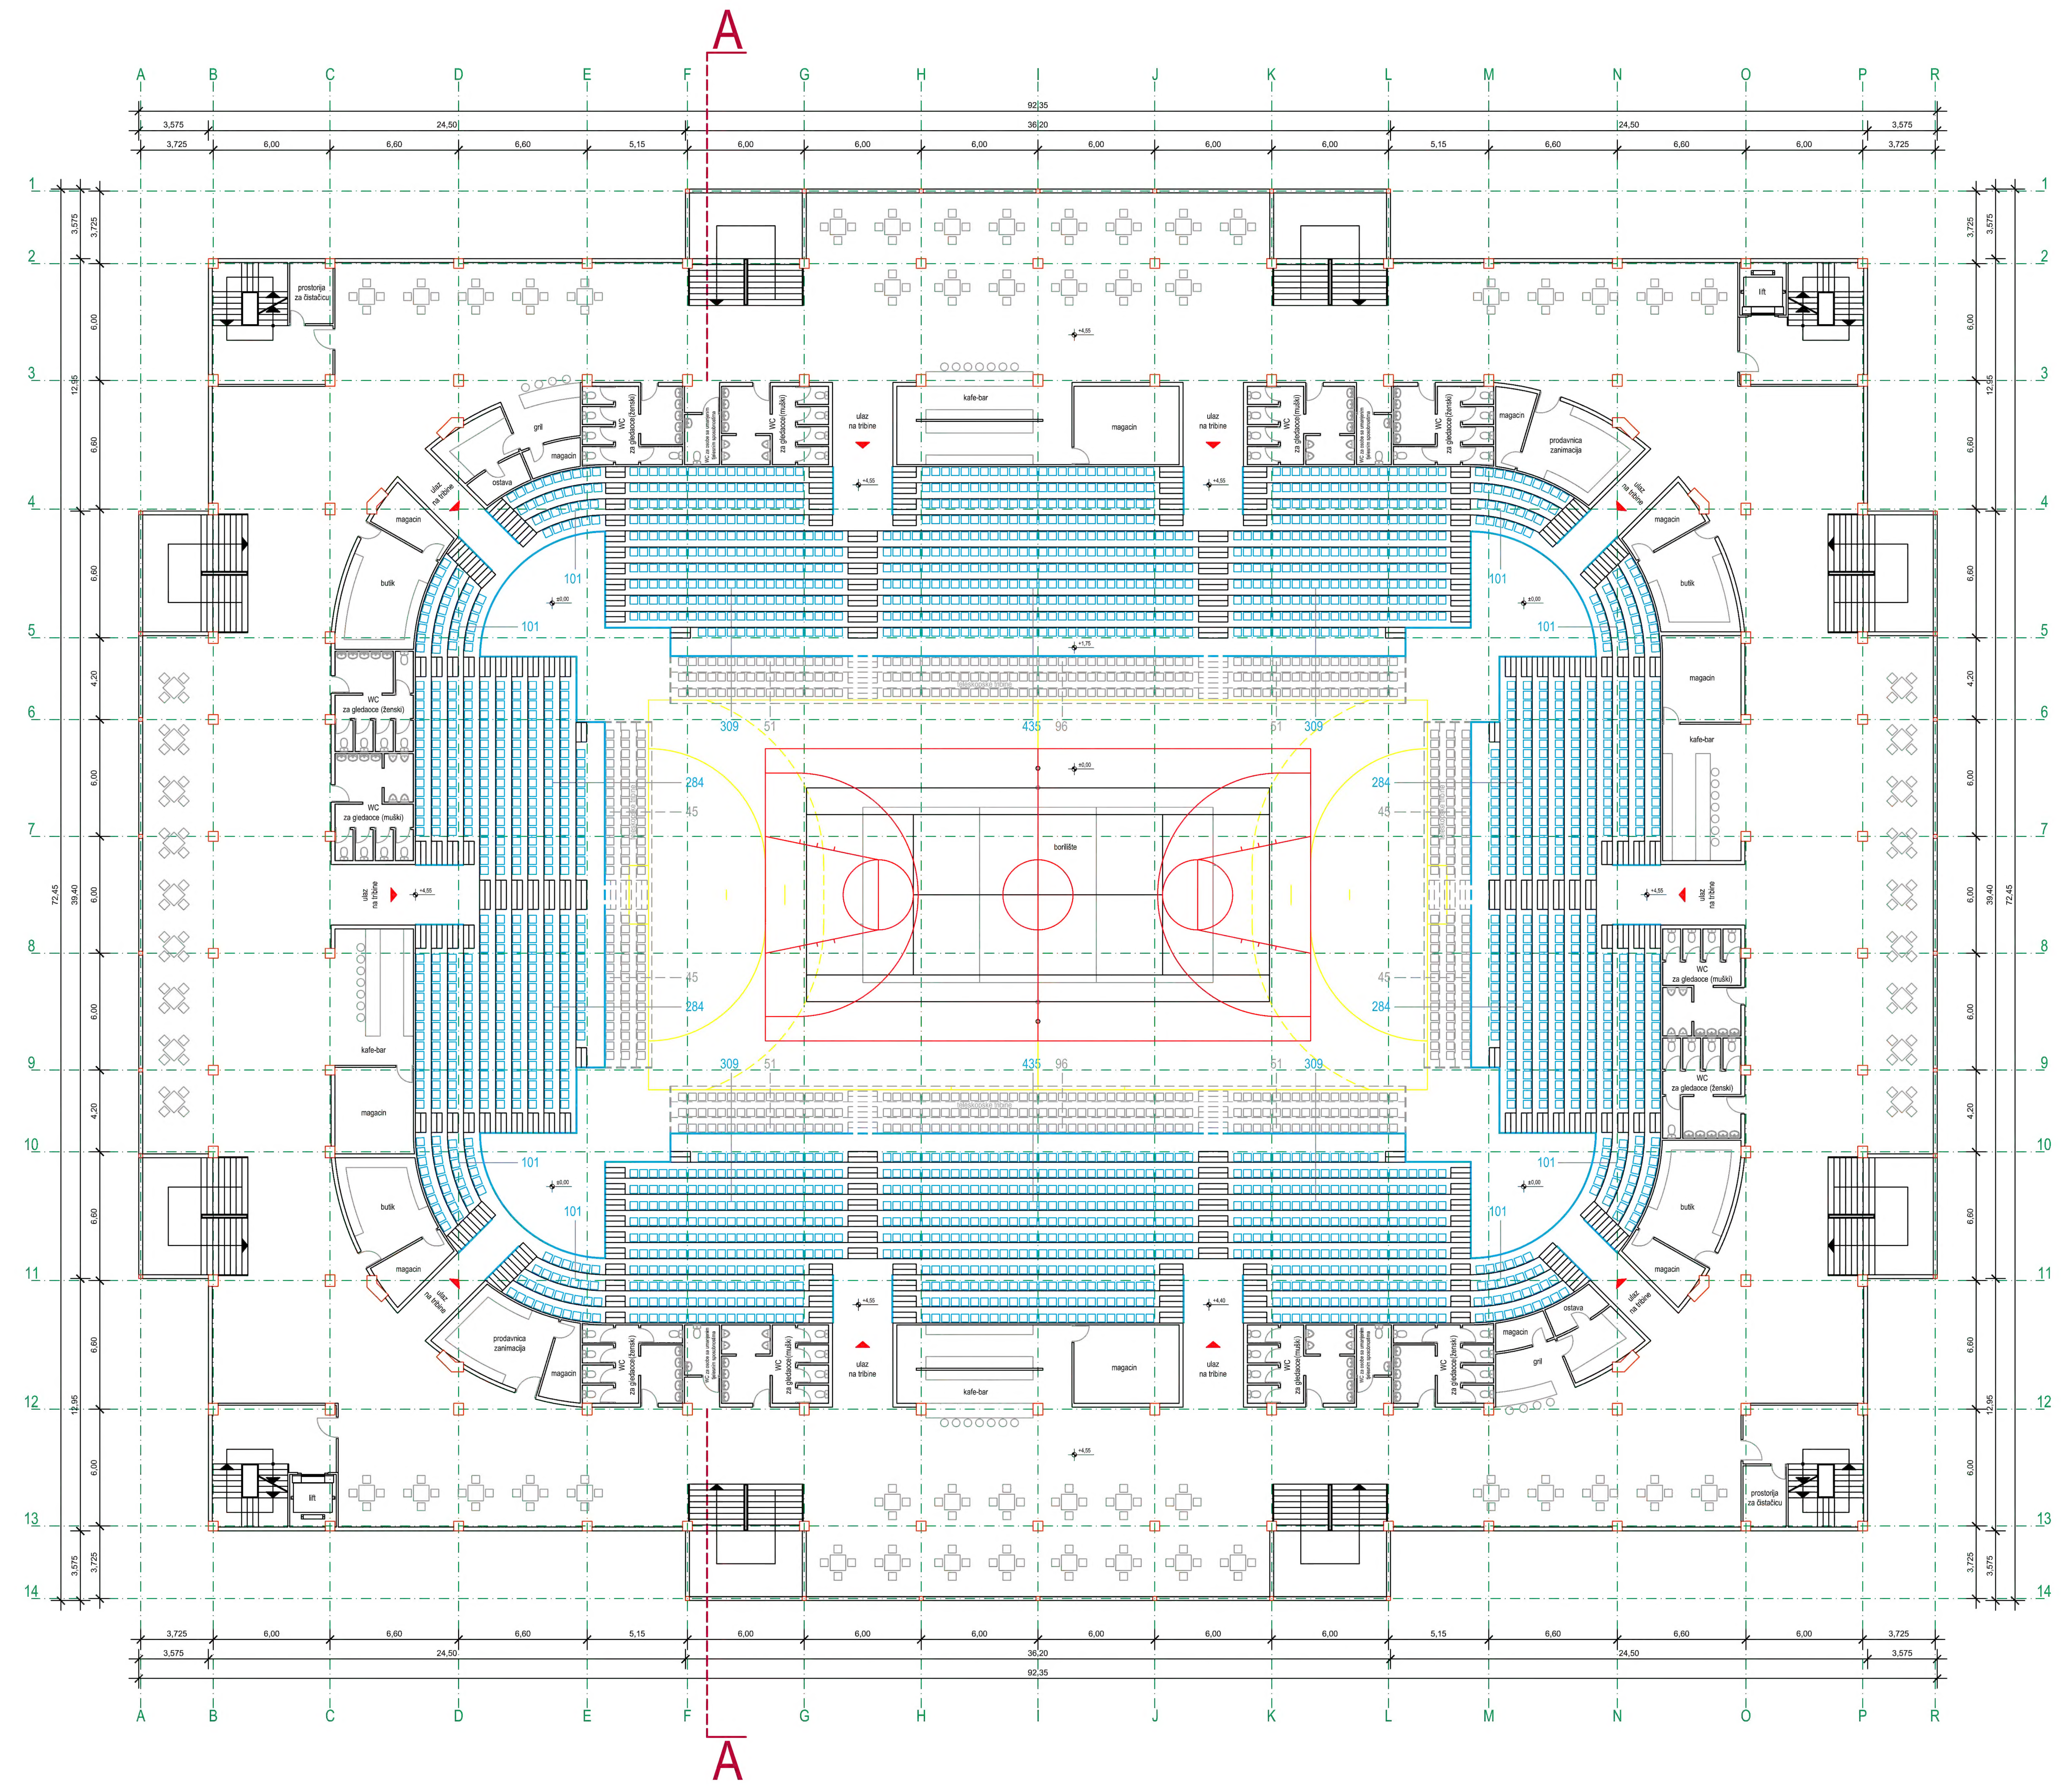

Vertikalne komunikacije	416,53 m^2
Horizontalne komunikacije	2064,75 m^2
Sanitarni čvorovi za gledaoce	251,10 m^2
Poslovni prostori	443,46 m^2
ETAŽA NA KOTI + 4,55 UKUPNO =	3175,84 m^2

URBANISTIČKI PROJEKAT
"SPORTSKO-POSLOVNOG KOMPLEKSA NA UGLU ULICA JUG BOGDANA I CARA DUŠANA" U DOBOJU

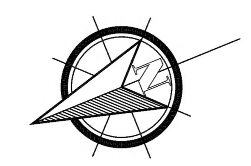

"DOBOJINVEST" DOBOJ

AKCIONARSKO DRUŠTVO ZA ORGANIZOVANJE IZGRADNJE I UREĐENJA NASELJA
Doboj, Ulica Kralja Petra I broj 15, tel: 053/224-122, fax: 053/241-757, e-mail: dobojinvest@teol.net

Radni tim :
Nikoletić Srđan, dipl.inž.arh. - arhitektonsko rješenje
Aćimović Dragana, dipl.inž.arh. - arhitektonsko rješenje
Đurić Zlatko, dipl.inž.građ. - saobraćajno rješenje
Pejić Radenko, grad.teh.
Tovilović Željko, elek.teh.

Direktor :
Đurić Smiljana, dipl.ecc.

Nosilac pripreme plana : OPŠTINA DOBOJ, OPŠTINSKA UPRAVA, ODJELJENJE ZA PROSTORNO UREĐENJE DOBOJ

Nosilac izrade plana : "DOBOJINVEST" AD DOBOJ

Lokacija : DOBOJ

Projekat : IDEJNI

Faza : ARHITEKTURA

Naziv crteža : **OSNOVA NA KOTI + 4,55**

Šifra projekta : 844/09 | Datum : jun 2010. | Razmjera : **1:200** | List broj : **3.**